


PR pračka
 CH chladnička
 UR umývačka riadu
 RV rekuperačné vetranie
 JCH jednotka chladenia
 VV vodovodný ventil

01	predsieň	6,78 m ²
02	kuchyňa	8,33 m ²
03	obývacia izba	15,38 m ²
04	kúpeľňa s wc	6,24 m ²
05	spáľňa	11,47 m ²
		48,21 m²
06	predzáhradka - terasa	6,46 m ²
07	predzáhradka - vegetačná plocha	53,37 m ²
		59,83 m²

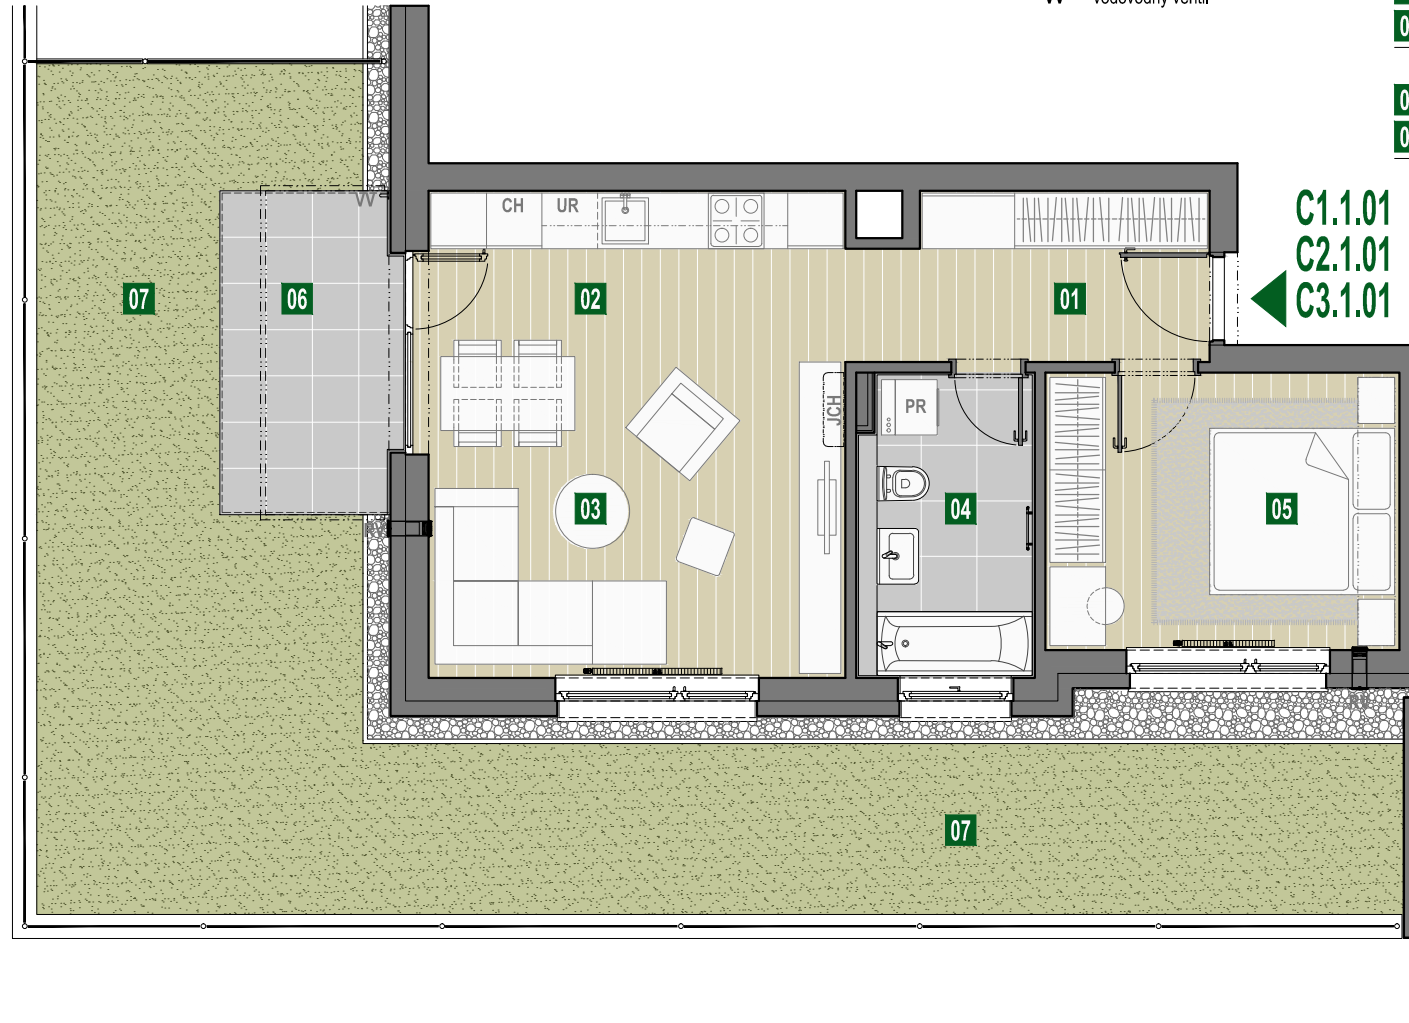

C1.1.01
 C2.1.01
 C3.1.01

