


D1.3.01

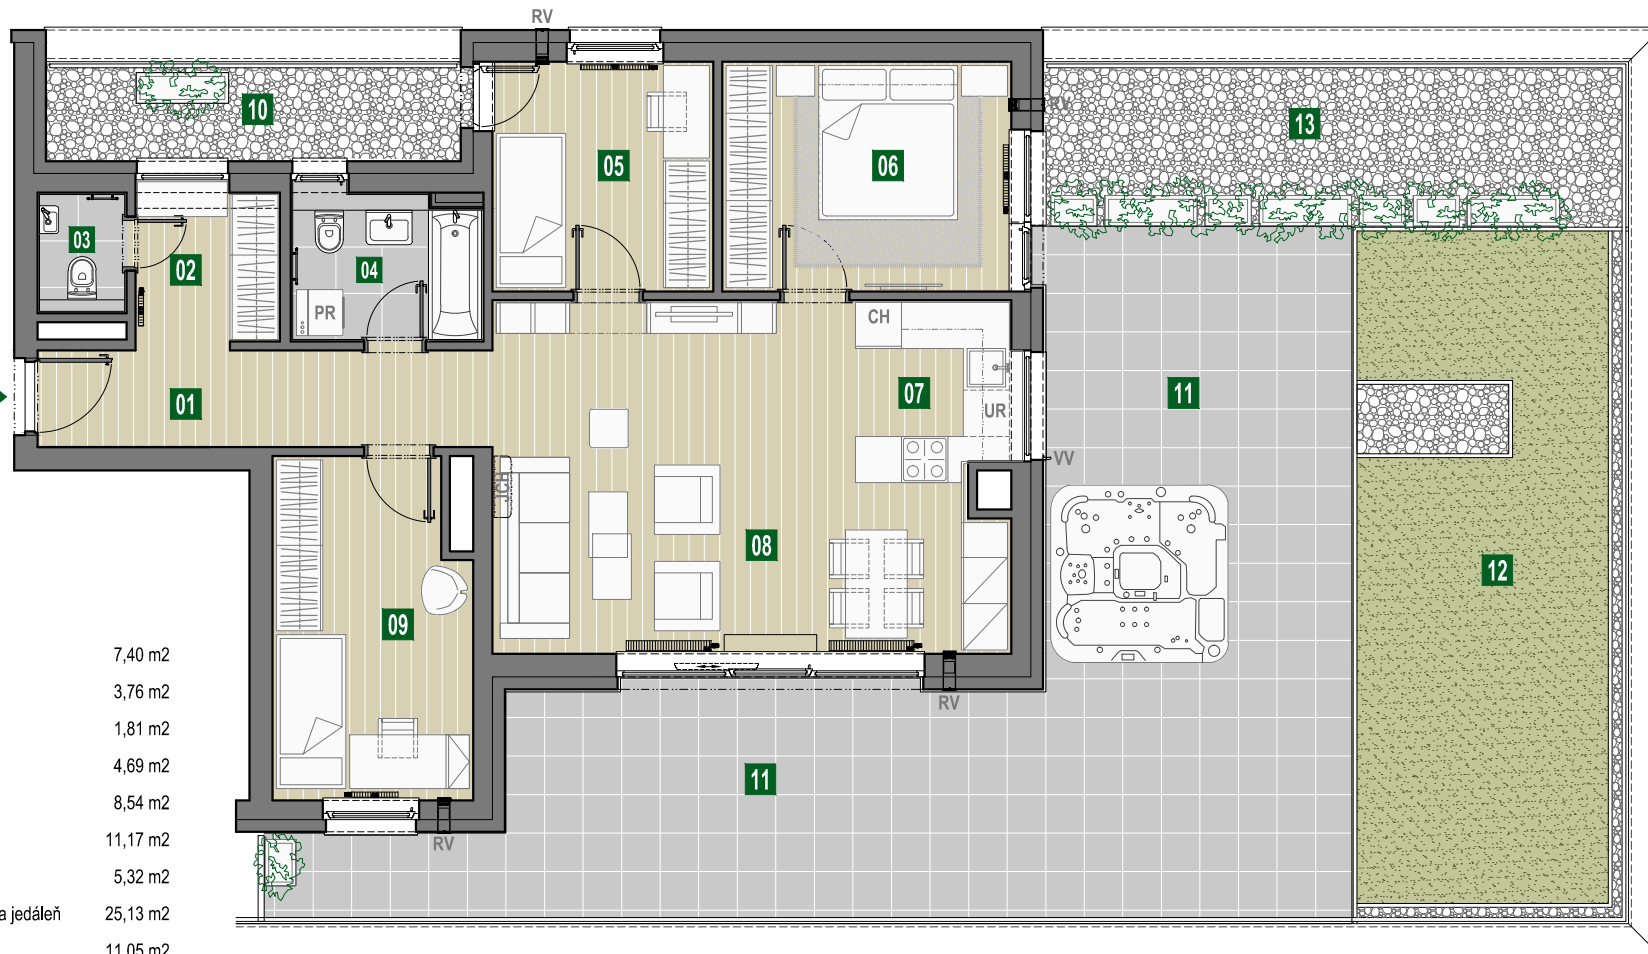

01	predsieň	7,40 m ²
02	šatník	3,76 m ²
03	wc	1,81 m ²
04	kúpeľňa s wc	4,69 m ²
05	izba	8,54 m ²
06	spálňa	11,17 m ²
07	kuchyňa	5,32 m ²
08	obývacia izba a jedáleň	25,13 m ²
09	izba	11,05 m ²

78,86 m²

10	terasa - zaštrkovaná časť	7,16 m ²
11	terasa - pochôdzna časť	61,87 m ²
12	terasa - vegetačná časť	32,76 m ²
13	terasa - zaštrkovaná časť	16,67 m ²

118,45 m²

- PR pračka
- CH chladnička
- UR umývačka riadu
- RV rekuperačné vetranie
- JCH jednotka chladenia
- VV vodovodný ventil

