


D2.3.01

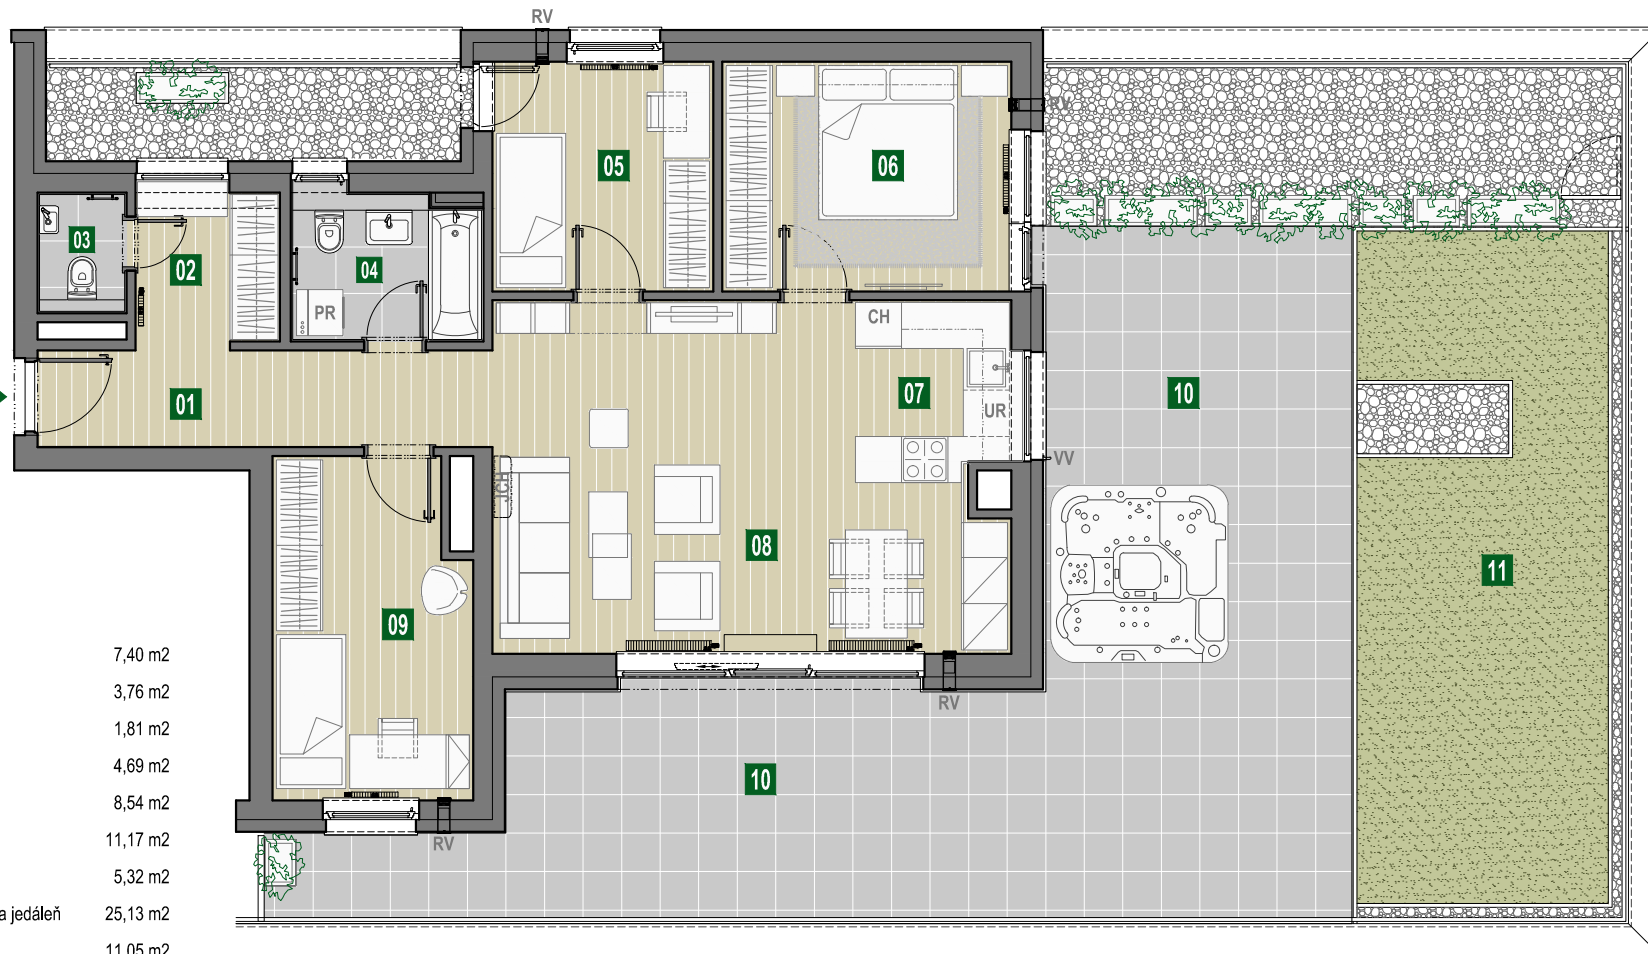

|    |                         |                            |
|----|-------------------------|----------------------------|
| 01 | predsieň                | 7,40 m <sup>2</sup>        |
| 02 | šatník                  | 3,76 m <sup>2</sup>        |
| 03 | wc                      | 1,81 m <sup>2</sup>        |
| 04 | kúpeľňa s wc            | 4,69 m <sup>2</sup>        |
| 05 | izba                    | 8,54 m <sup>2</sup>        |
| 06 | spálňa                  | 11,17 m <sup>2</sup>       |
| 07 | kuchyňa                 | 5,32 m <sup>2</sup>        |
| 08 | obývacia izba a jedáleň | 25,13 m <sup>2</sup>       |
| 09 | izba                    | 11,05 m <sup>2</sup>       |
|    |                         | <b>78,86 m<sup>2</sup></b> |
| 10 | terasa - pochôdzna časť | 61,87 m <sup>2</sup>       |
| 11 | terasa - vegetačná časť | 32,76 m <sup>2</sup>       |
|    |                         | <b>94,63 m<sup>2</sup></b> |

PR pračka  
 CH chladnička  
 UR umývačka riadu  
 RV rekuperačné vetranie  
 JCH jednotka chladenia  
 VV vodovodný ventil

